


ELABORATO PLANIMETRICO	
Compilato da: Varrecchia Giovanni	
Iscritto all'albo: Geometri	
Prov. Avellino	N. 2958


**Agenzia del Territorio  
CATASTO FABBRICATI  
Ufficio Provinciale di  
Avellino**

Comune di San Martino Valle Caudina		Protocollo n. AV0072211 del 10/04/2008	
Sezione:	Foglio: 15	Particella: 196	Tipo Mappale n. 49927 del 05/03/2008
Dimostrazione grafica dei subalterni			Scala 1 : 500


### PIANTA PIANO SEMINTERRATO

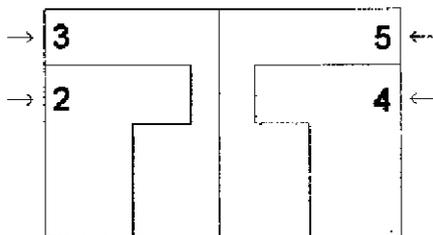

### PIANTA PIANO TERRA

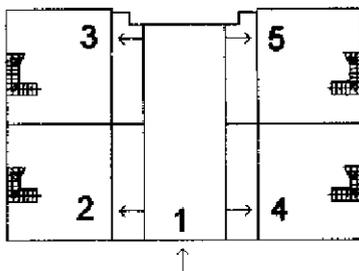

### PIANTA PIANO PRIMO

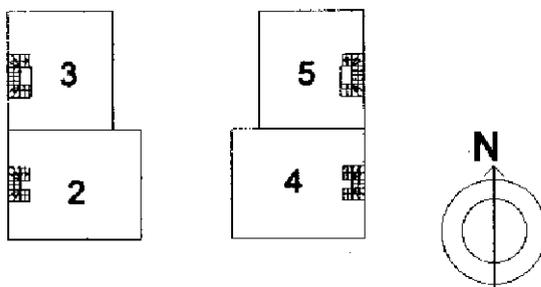

Ultima planimetria in atti

Elaborato Planimetrico - Catasto dei Fabbricati - Situazione al 07/02/2023 - Comune di S. MARTINO VALLE CAUDINA(016) - < Foglio 15 Particella 196 > Comune di San Martino Valle Caudina Prot. n. 0011484 del 02-09-2025 partenza

**Agenzia del Territorio  
CATASTO FABBRICATI  
Ufficio Provinciale di  
Avellino**

Dichiarazione protocollo n. AV0072211 del 10/04/2008

Planimetria di u.i.u. in Comune di San Martino Valle Caudina

Localita' Santa Caterina

civ. SNC

Identificativi Catastali:

Sezione:  
Foglio: 15  
Particella: 196  
Subalterno: 3

Compilata da:  
Varrecchia Giovanni  
Iscritto all'albo:  
Geometri


Prov. Avellino

N. 2958


Scheda n. 1

Scala 1:200



### PIANTA PIANO SEMINTERRATO

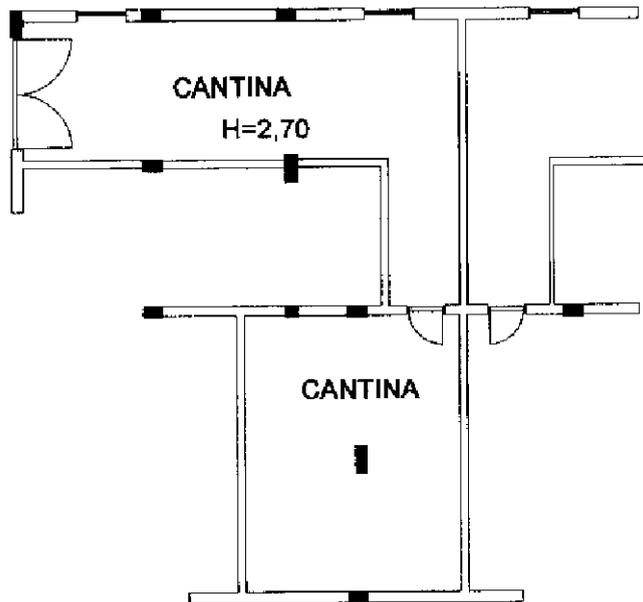

### PIANTA PIANO TERRA

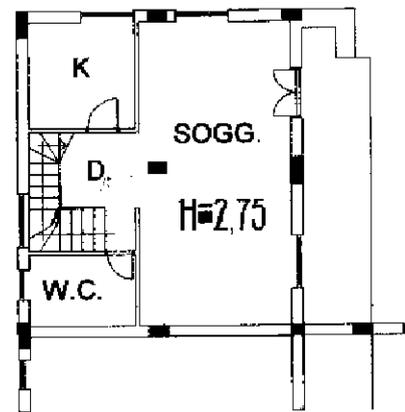

### PIANTA PIANO PRIMO

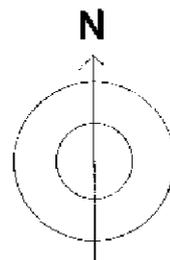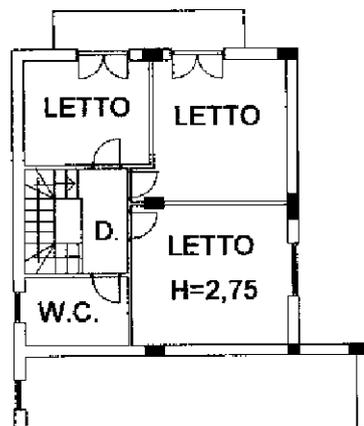

Ultima planimetria in atti