


Agenzia del Territorio
CATASTO FABBRICATI
Ufficio Provinciale di
Avellino


ELABORATO PLANIMETRICO	
Compilato da: Varrecchia Giovanni	
Iscritto all'albo: Geometri	
Prov. Avellino	N. 2958

Comune di San Martino Valle Caudina	Protocollo n. AV0072211 del 10/04/2008
Sezione: Foglio: 15 Particella: 196	Tipo Mappale n. 49927 del 05/03/2008
Dimostrazione grafica dei subalterni	Scala 1 : 500


PIANTA PIANO SEMINTERRATO

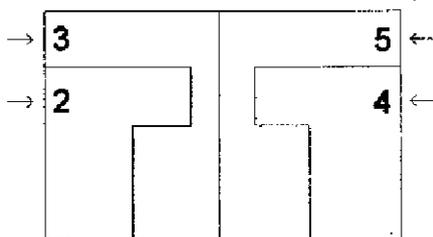

PIANTA PIANO TERRA

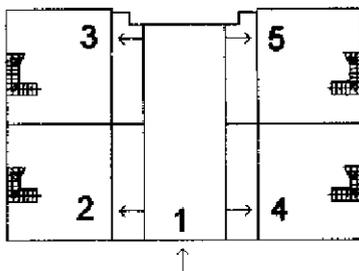

PIANTA PIANO PRIMO

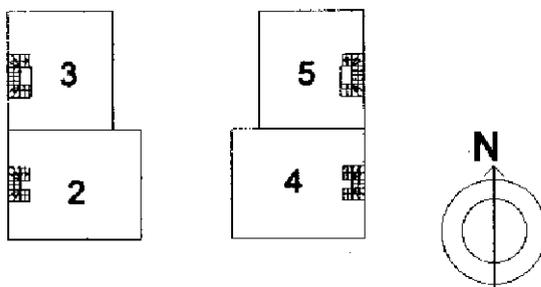

Ultima planimetria in atti

Elaborato Planimetrico - Catasto dei Fabbricati - Situazione al 07/02/2023 - Comune di S. MARTINO VALLE CAUDINA(016) - < Foglio 15 Particella 196 >
Comune di San Martino Valle Caudina Prot. n. 0011482 del 02-09-2025 partenza

**Agenzia del Territorio
CATASTO FABBRICATI
Ufficio Provinciale di
Avellino**

Dichiarazione protocollo n. AV0072211 del 10/04/2008

Planimetria di u.i.u. in Comune di San Martino Valle Caudina

Localita' Santa Caterina

civ. SNC

Identificativi Catastali:

Sezione:
Foglio: 15
Particella: 196
Subalterno: 4

Compilata da:
Varrecchia Giovanni
Iscritto all'albo:
Geometri


Prov. Avellino

N. 2958


Scheda n. 1

Scala 1:200



PIANTA PIANO SEMINTERRATO

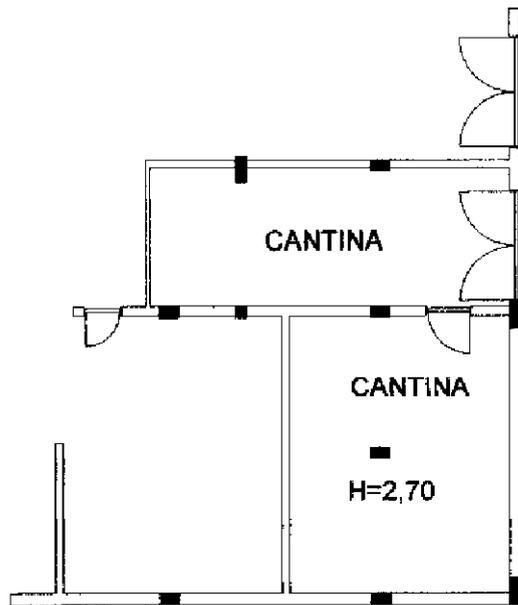

PIANTA PIANO TERRA

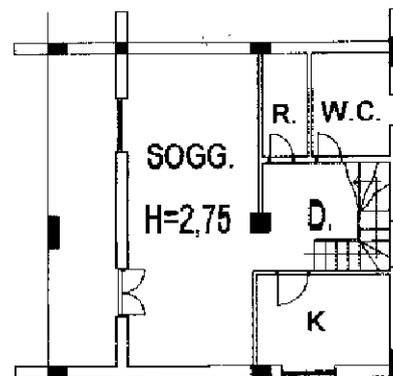

PIANTA PIANO PRIMO

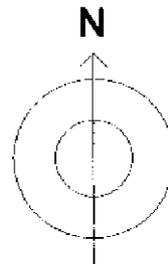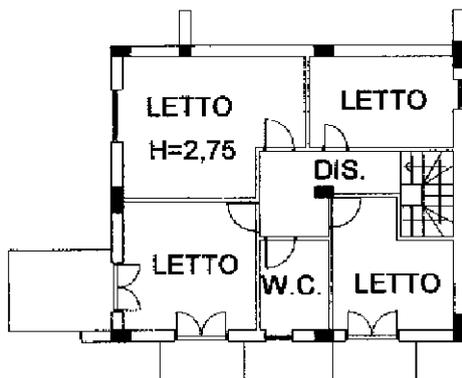

Catasto dei Fabbricati - Situazione al 07/02/2023 - Comune di S.MARTINO VALLE CAUDINA(016) - < Foglio 15 - Particella 196 - Subalterno 4 >
Pagine 1-11 - San Martino Valle Caudina Prot. n. 0011482 del 02-09-2025 partenza
VIA SANTA CATERINA D'ALESSANDRIA n. SNC PIANO S1-P1