



ELABORATO PLANIMETRICO		Agenzia del Territorio CATASTO FABBRICATI Ufficio Provinciale di Avellino	
Compilato da: Varrecchia Giovanni			
Iscritto all'albo: Geometri			
Prov. Avellino		N. 2958	
Comune di San Martino Valle Caudina		Protocollo n. AV0072211 del 10/04/2008	
Sezione:	Foglio: 15	Particella: 196	Tipo Mappale n. 49927 del 05/03/2008
Dimostrazione grafica dei subalterni			Scala 1 : 500


PIANTA PIANO SEMINTERRATO

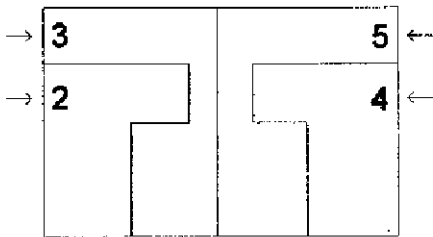

PIANTA PIANO TERRA

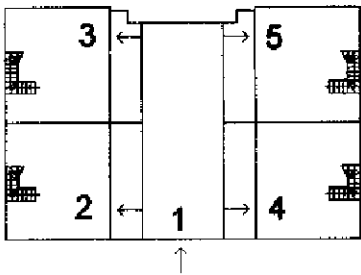

PIANTA PIANO PRIMO

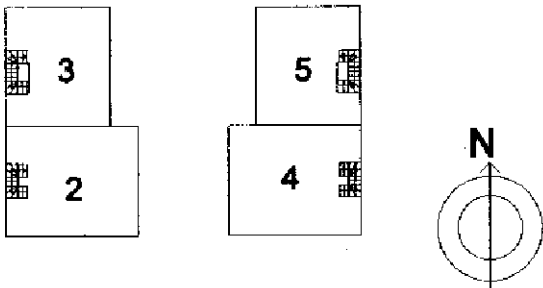


Agenzia del Territorio
CATASTO FABBRICATI
Ufficio Provinciale di
Avellino

Dichiarazione protocollo n. AV0072211 del 10/04/2008
Planimetria di u.i.u. in Comune di San Martino Valle Caudina
Localita' Santa Caterina civ. SNC


Identificativi Catastali:	Compilata da:
Sezione:	Varrecchia Giovanni
Foglio: 15	Iscritto all'albo:
Particella: 196	Geometri
Subalterno: 5	Prov. Avellino
	N. 2958

Scheda n. 1 Scala 1:200



PIANTA PIANO SEMINTERRATO

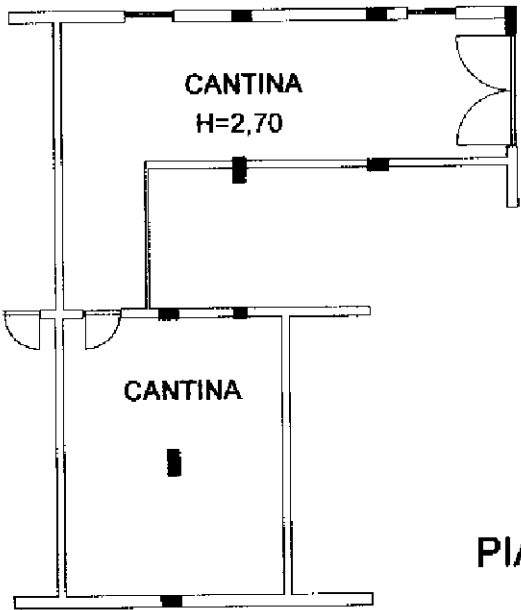

PIANTA PIANO TERRA

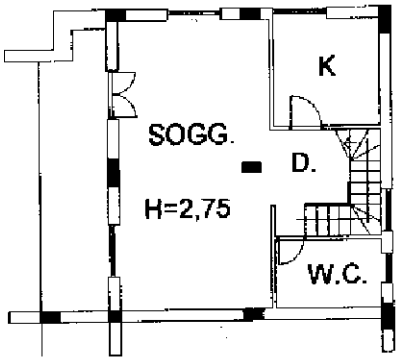

PIANTA PIANO PRIMO

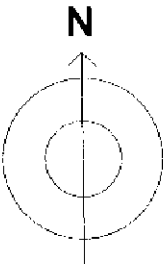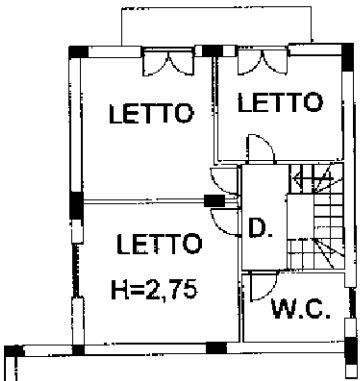

Ultima planimetria in atti

Catasto dei Fabbricati - Situazione al 07/02/2023 - Comune di S MARTINO VALLE CAUDINA(016) - < Foglio 15 - Particella 196 - Subalterno 5 >
VIA SANTA CATERINA D'ALESSANDRIA n. SNC Foglio 15 - Particella 196 - Subalterno 5